



شركة كيان الخليج العقارية

مشروع كيان الريان 164

جودة وتميز

افراغ فوري

الموقع المشروع:

تُكمل كيان الخليج مشاريعها الراقية الواقعة في مدينة جدة وتحديداً بحي الريان حيث انطلقت بمشروعها كيان الريان 164 والتي تساهم في تلبية حياة الرفاهية ورفع جودة المسكن. يقع المشروع بحي الريان ويعتبر من المواقع المميزة لقربه من طريق الحرمين وطريق التحلية (طريق الامير محمد بن عبدالعزيز).

بالقرب من:



22
دقيقة




16
دقيقة



15
دقيقة



7
دقائق

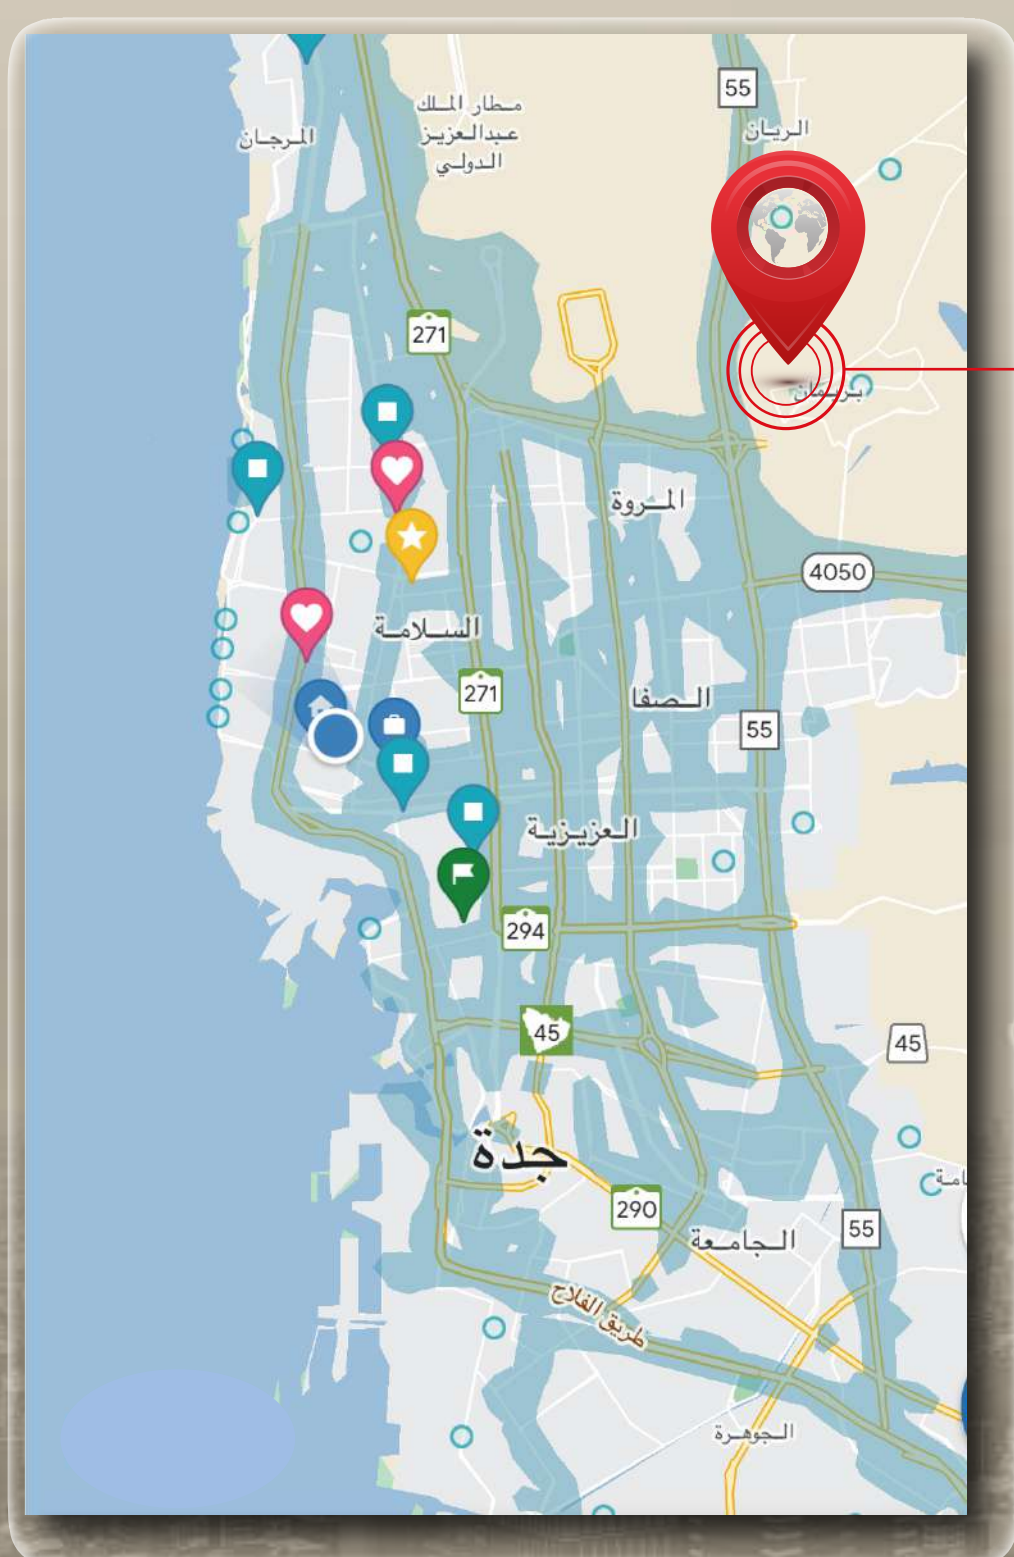

نموذج E-F

مدخلين
3 دورات مياه



غرفة سائق
غرفة خادمة



موقف خاص
خزانات خاصة



E- ملحق 5 غرف
190م مباني و50م السطح



F- ملحق 6 غرف
200م مباني و52م السطح

مطبخ
صالة معيشة





سطح خاص



E- 730 الف ريال

F- 780 الف ريال

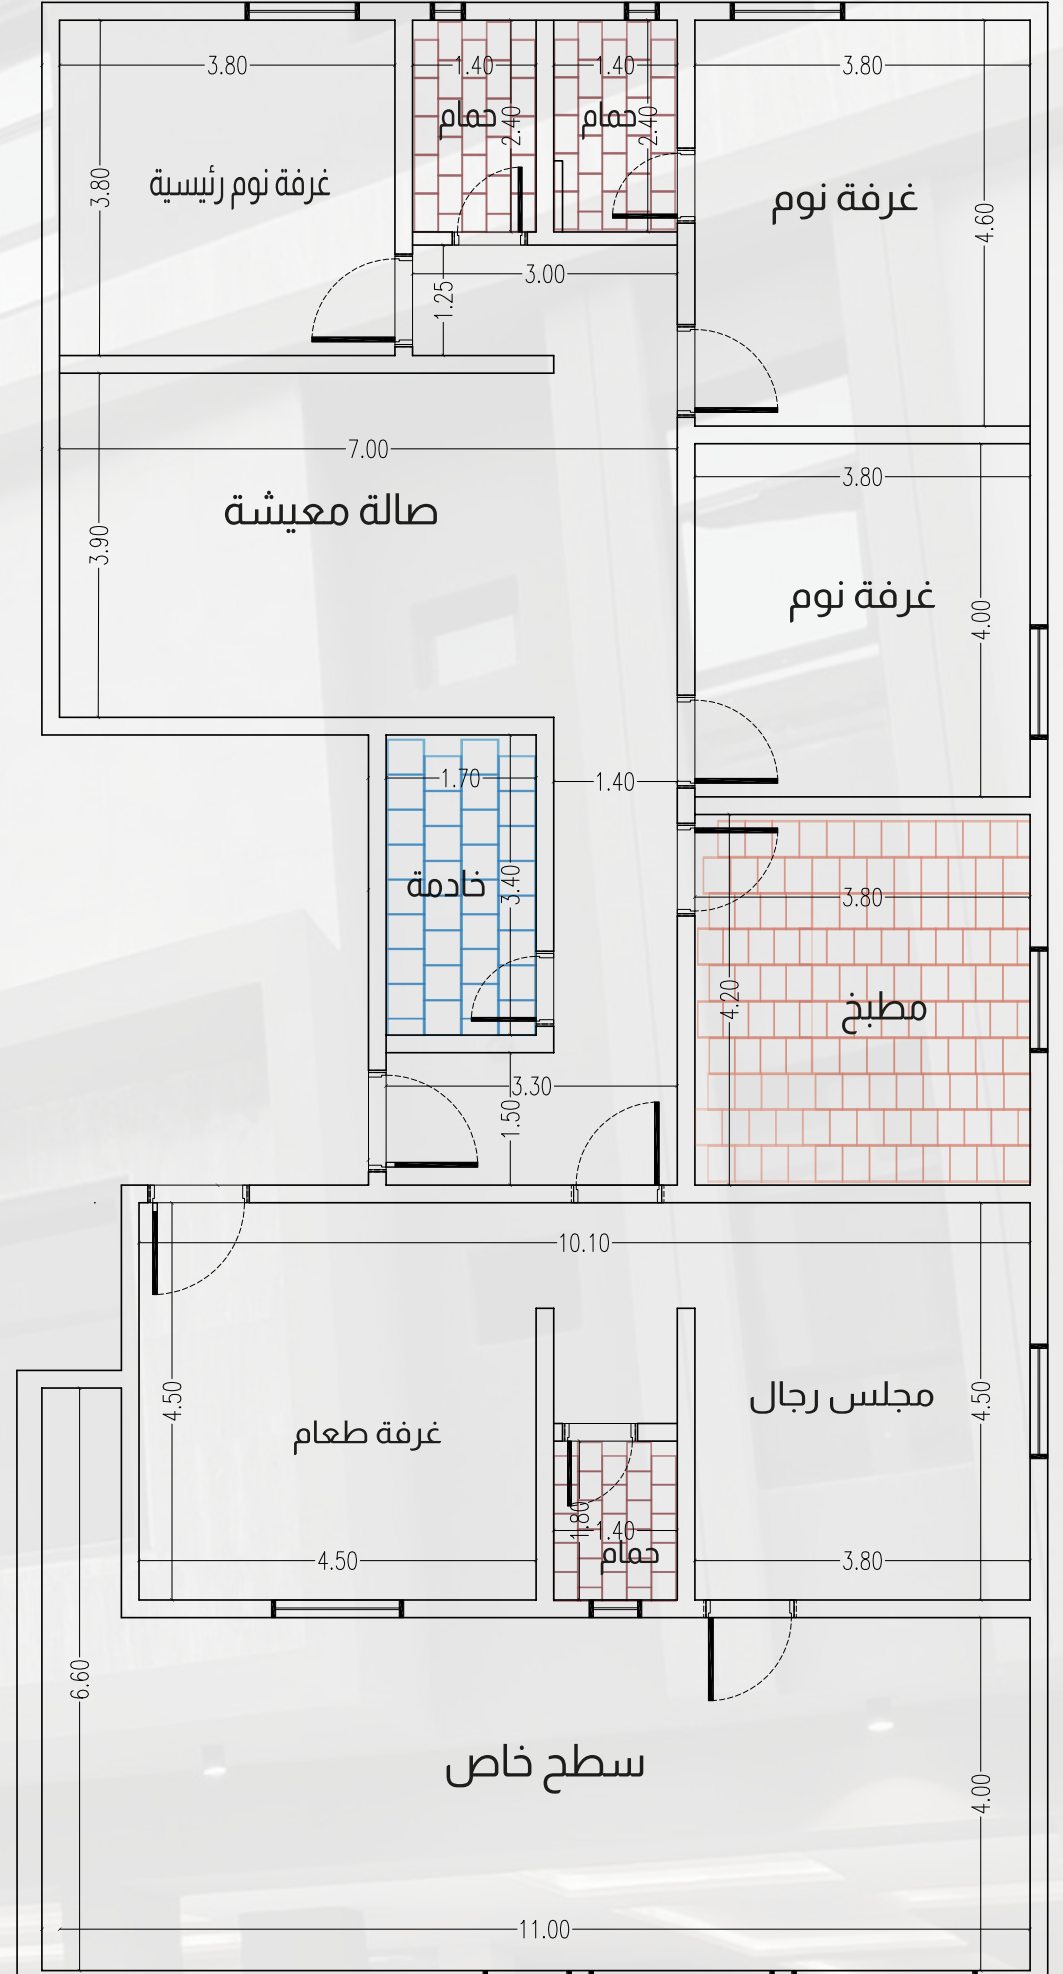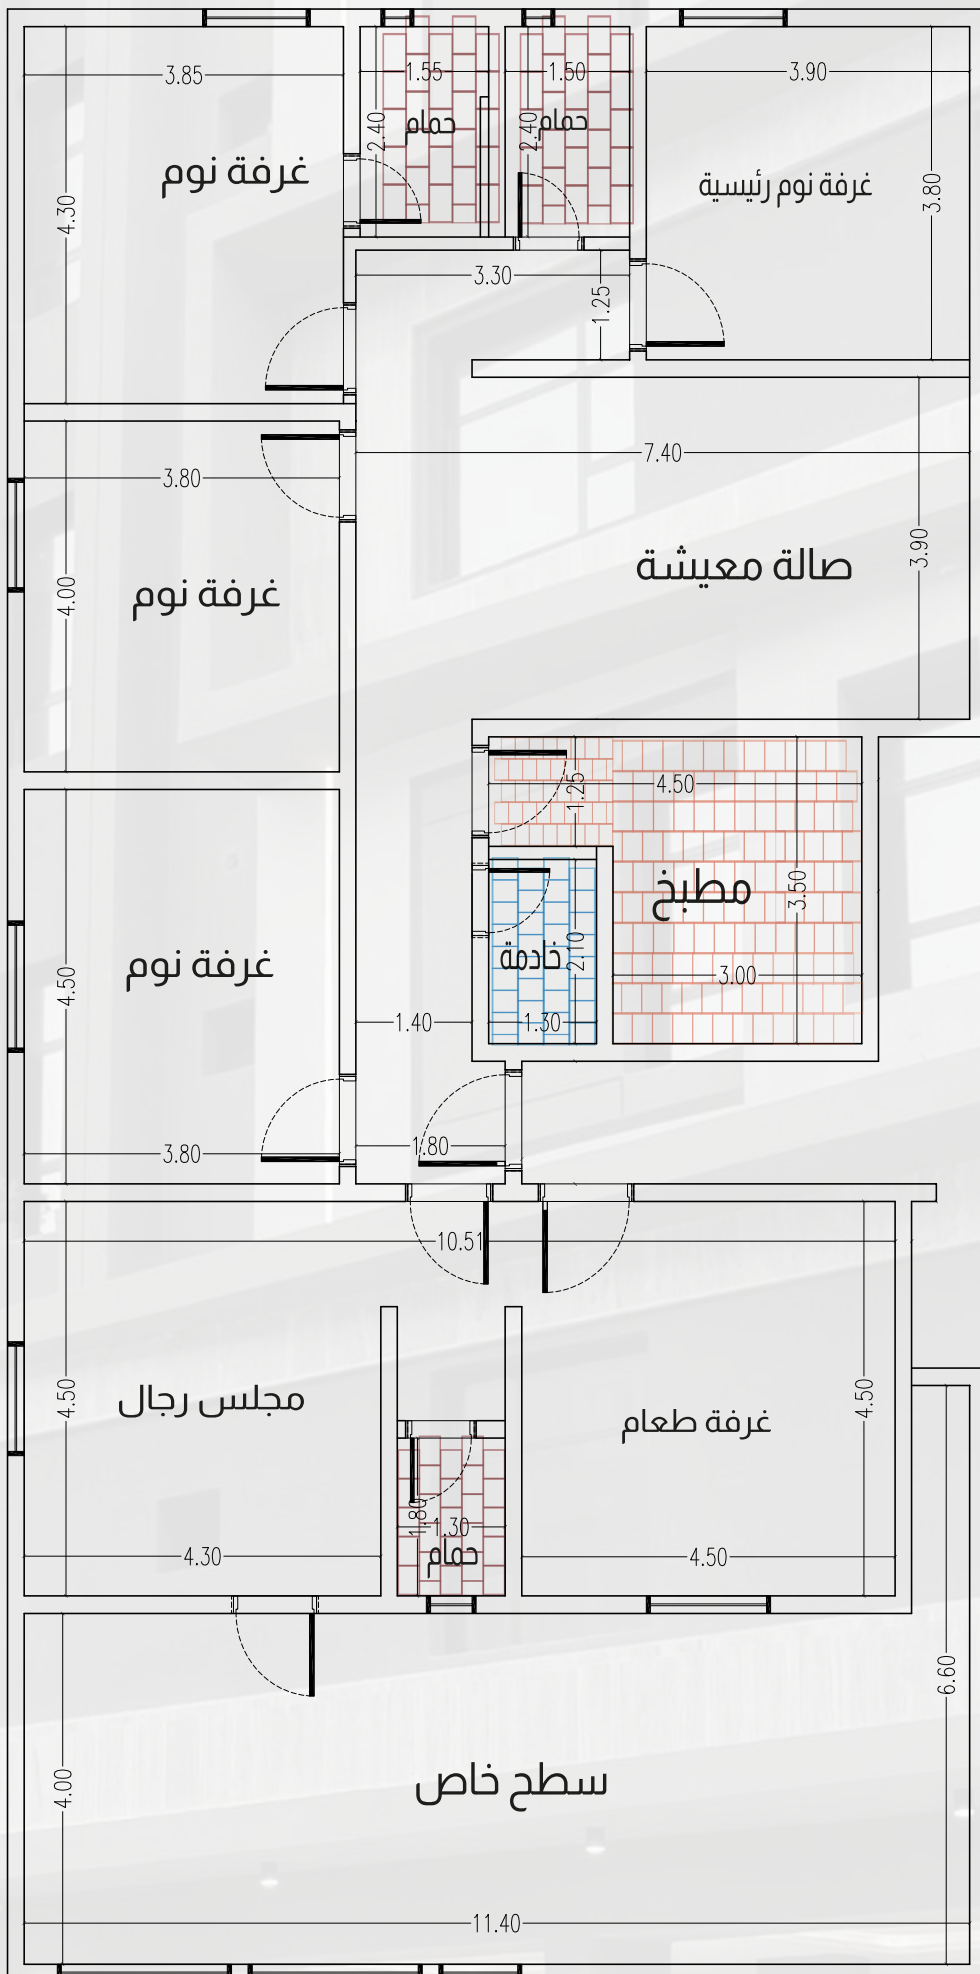

مطبخ
صالة معيشة

A- 4 غرف 130م
B- 3 غرف 105م



موقف خاص
خزانات خاصة

460-A الف ريال

B-400 ألف ريال

B

A

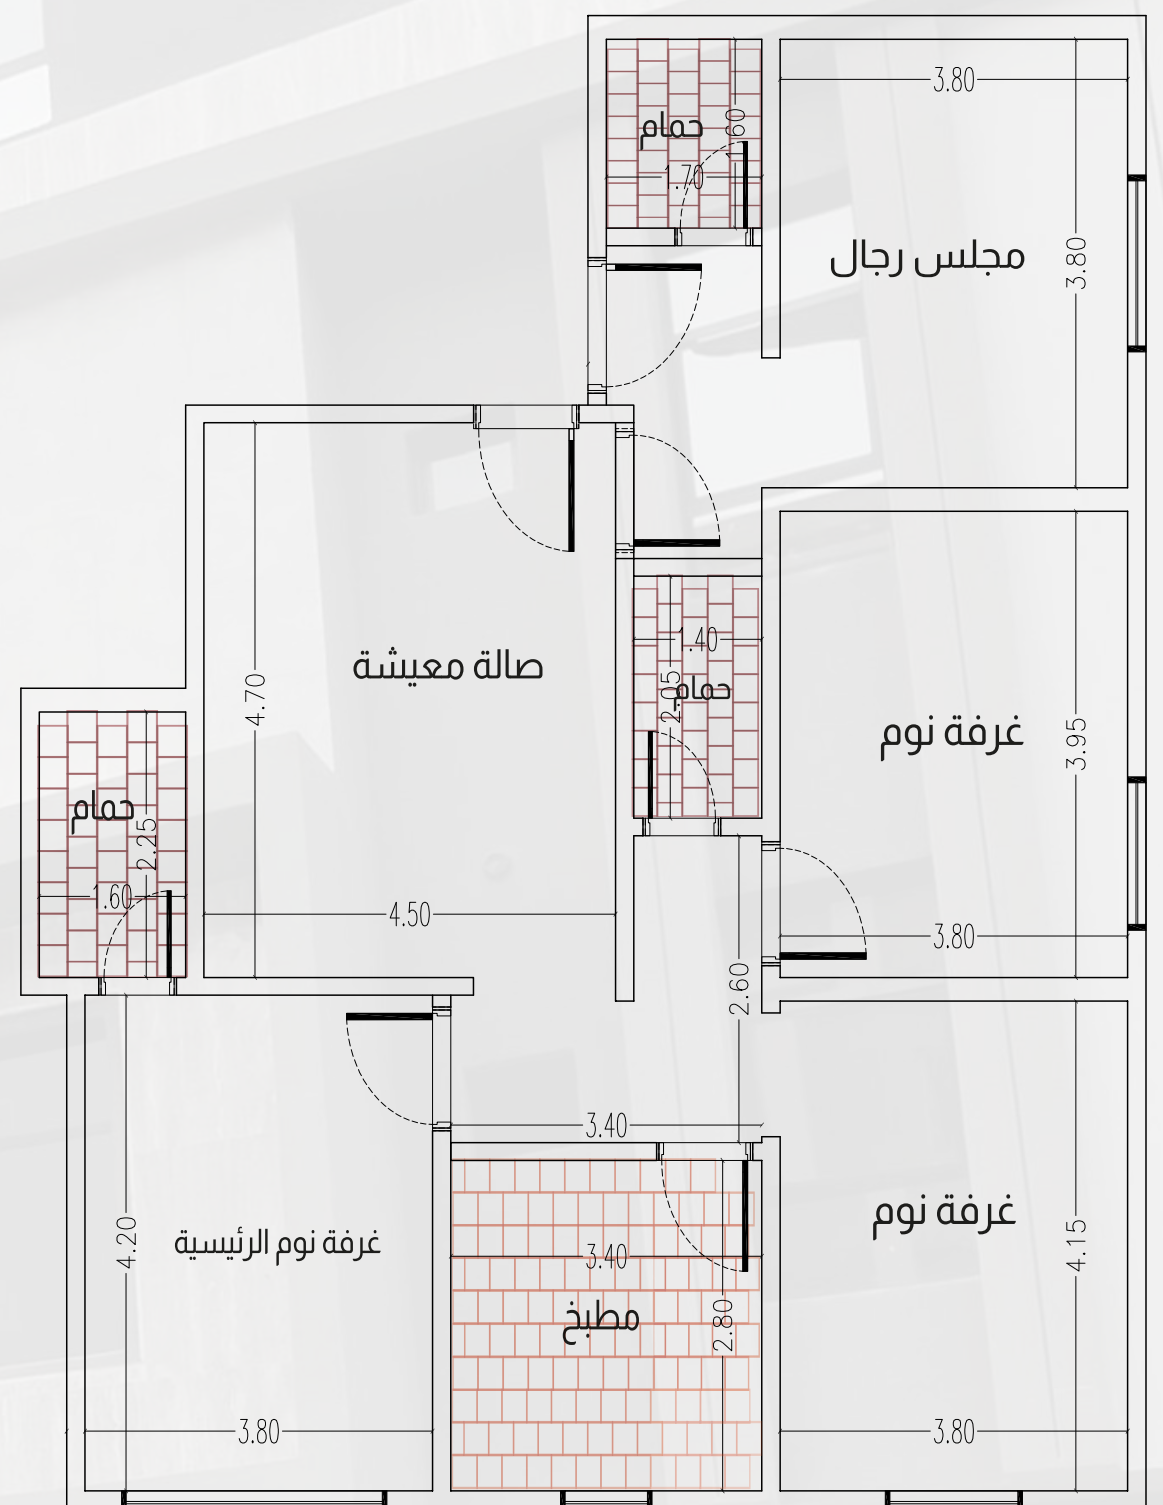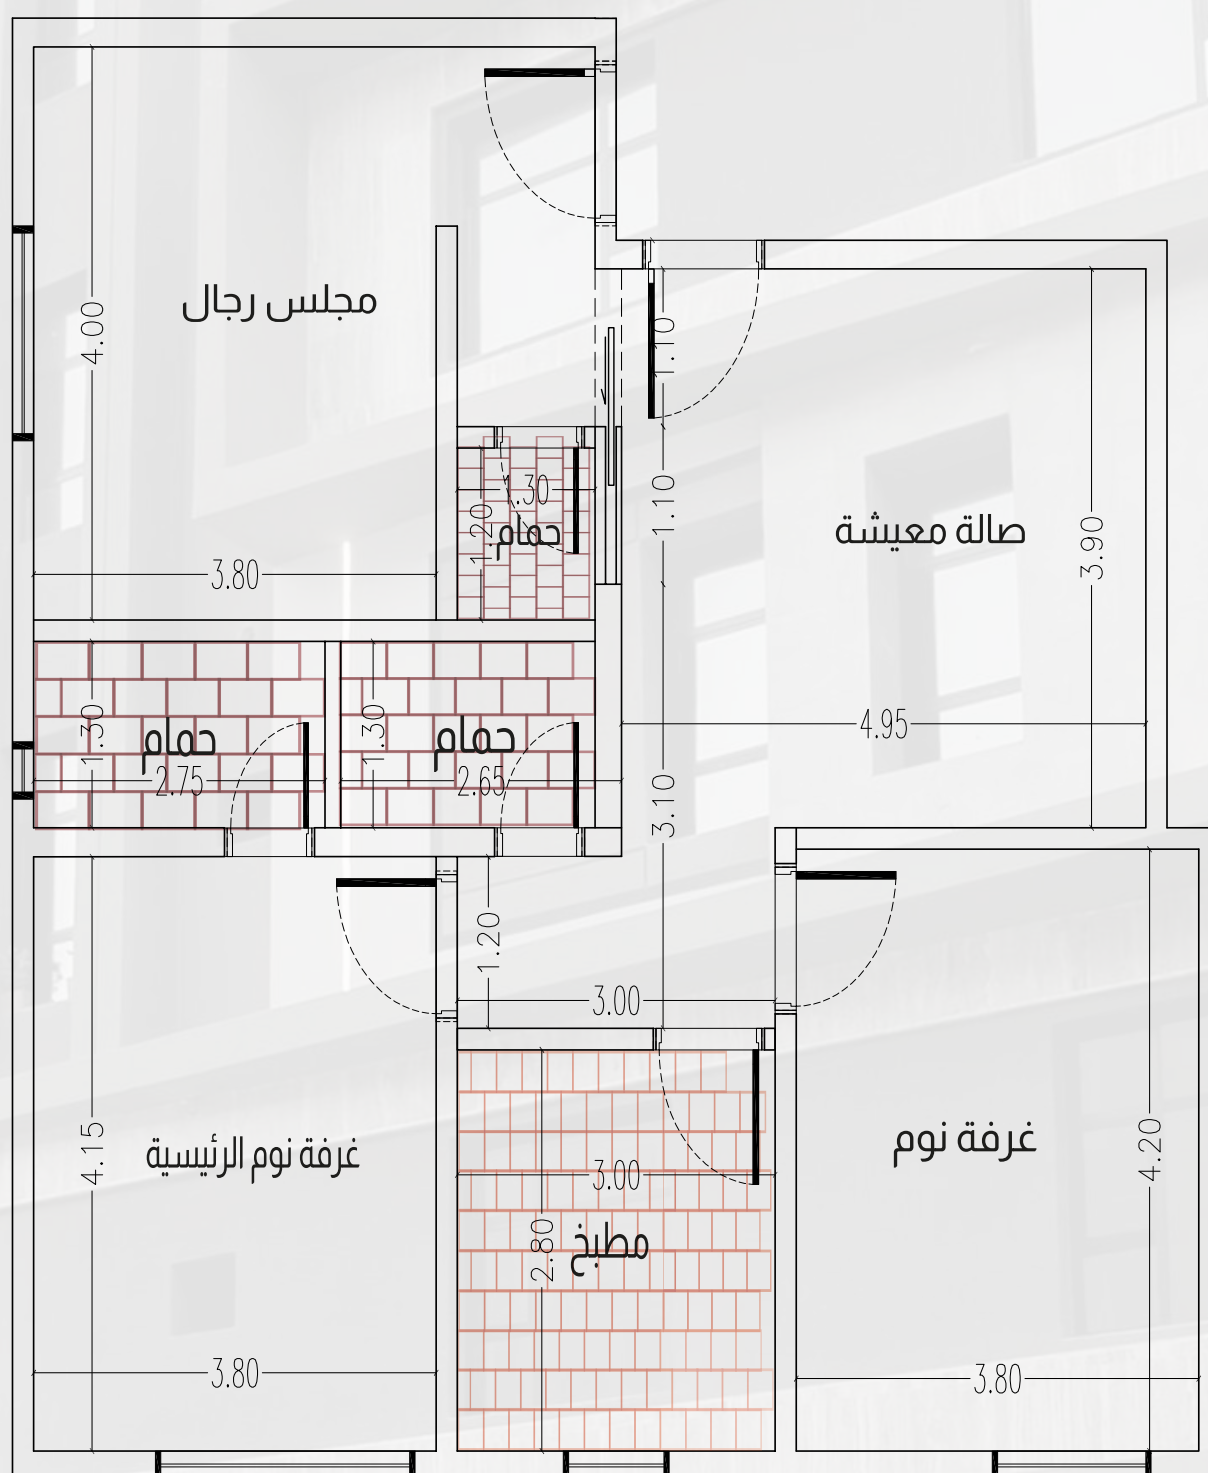

أنموذج C-D

3 دورات مياه
D - غرفة خادمة



مطبخ
صالة معيشة



C - 3 غرف 110م
D - 4 غرف 140م



موقف خاص
خزانات خاصة






C - 390 الف ريال

D - 460 الف ريال

D


C

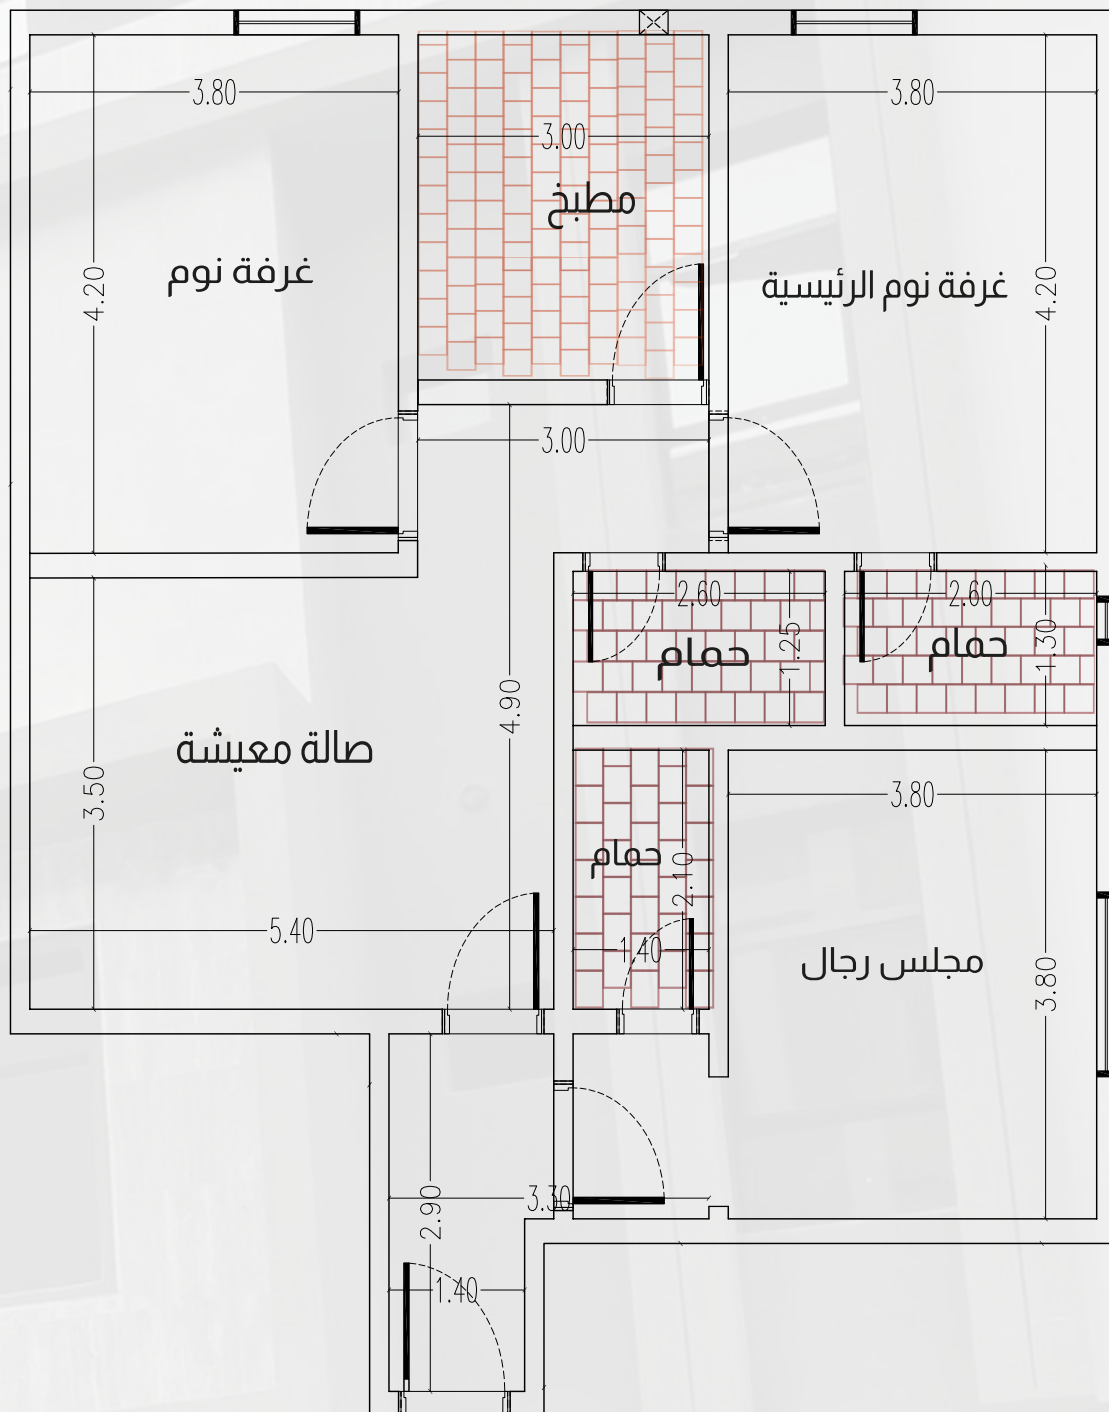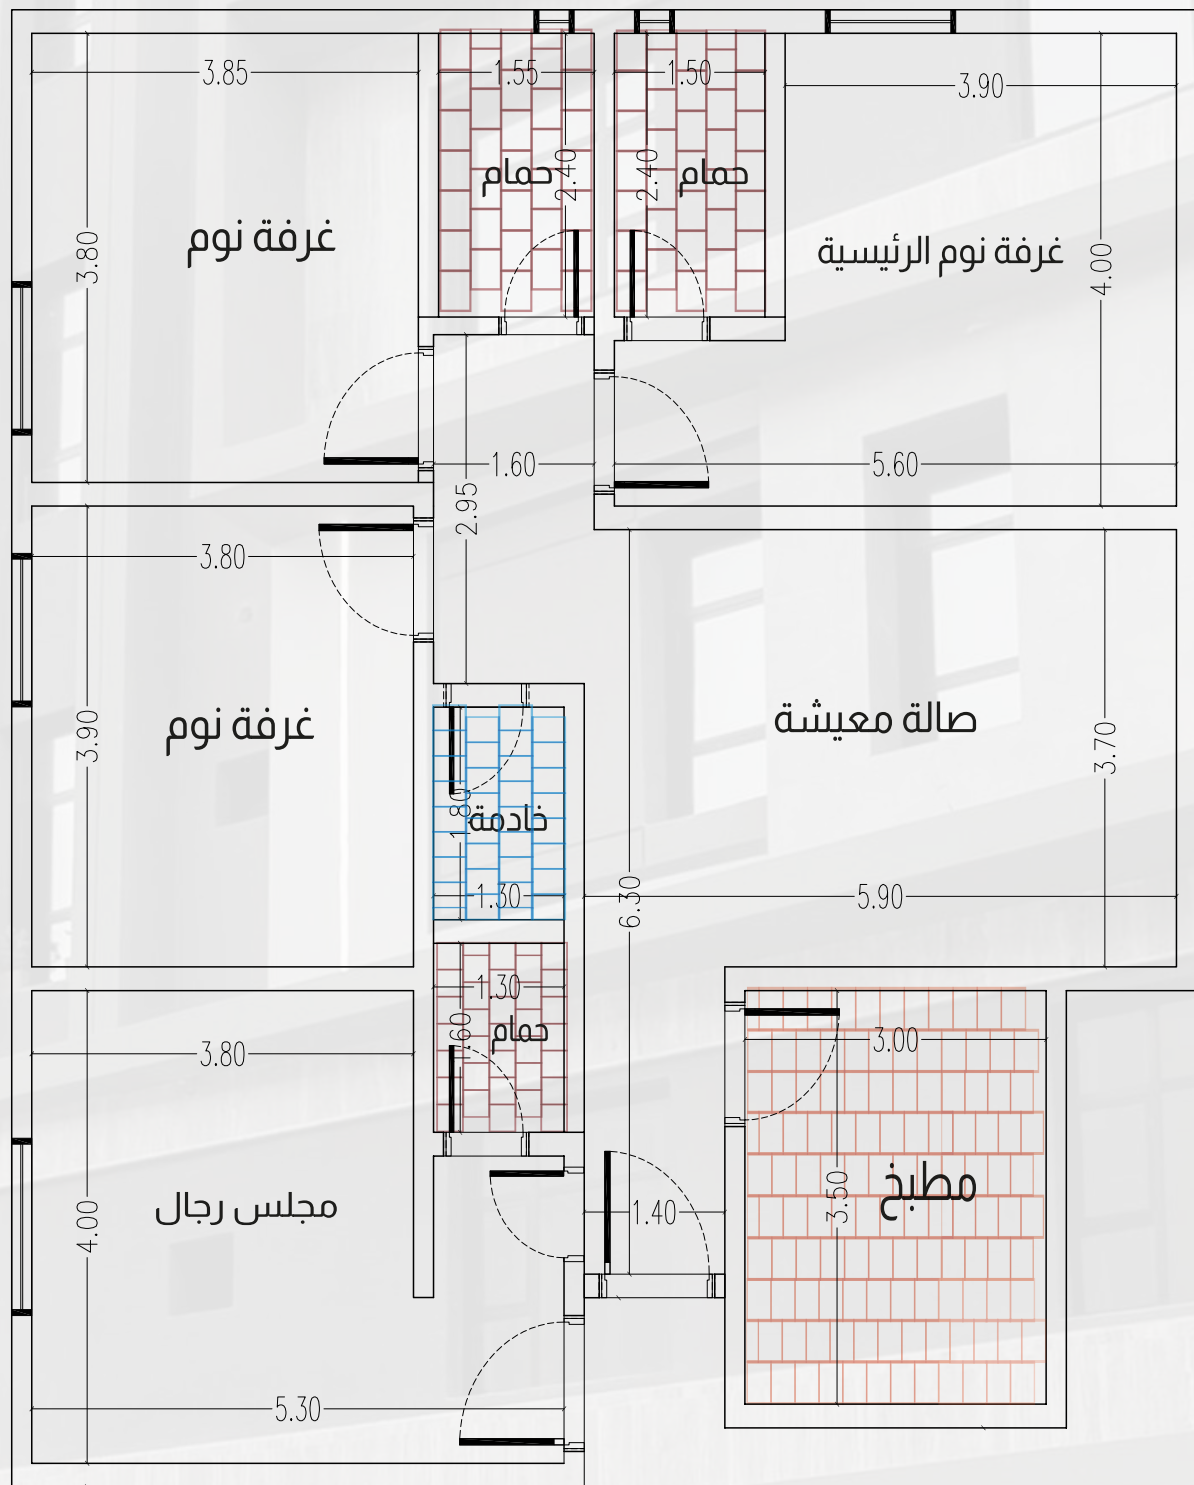

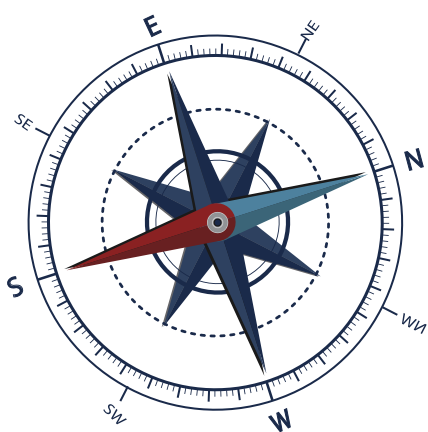

الطابق المتكرر

افراغ فوري

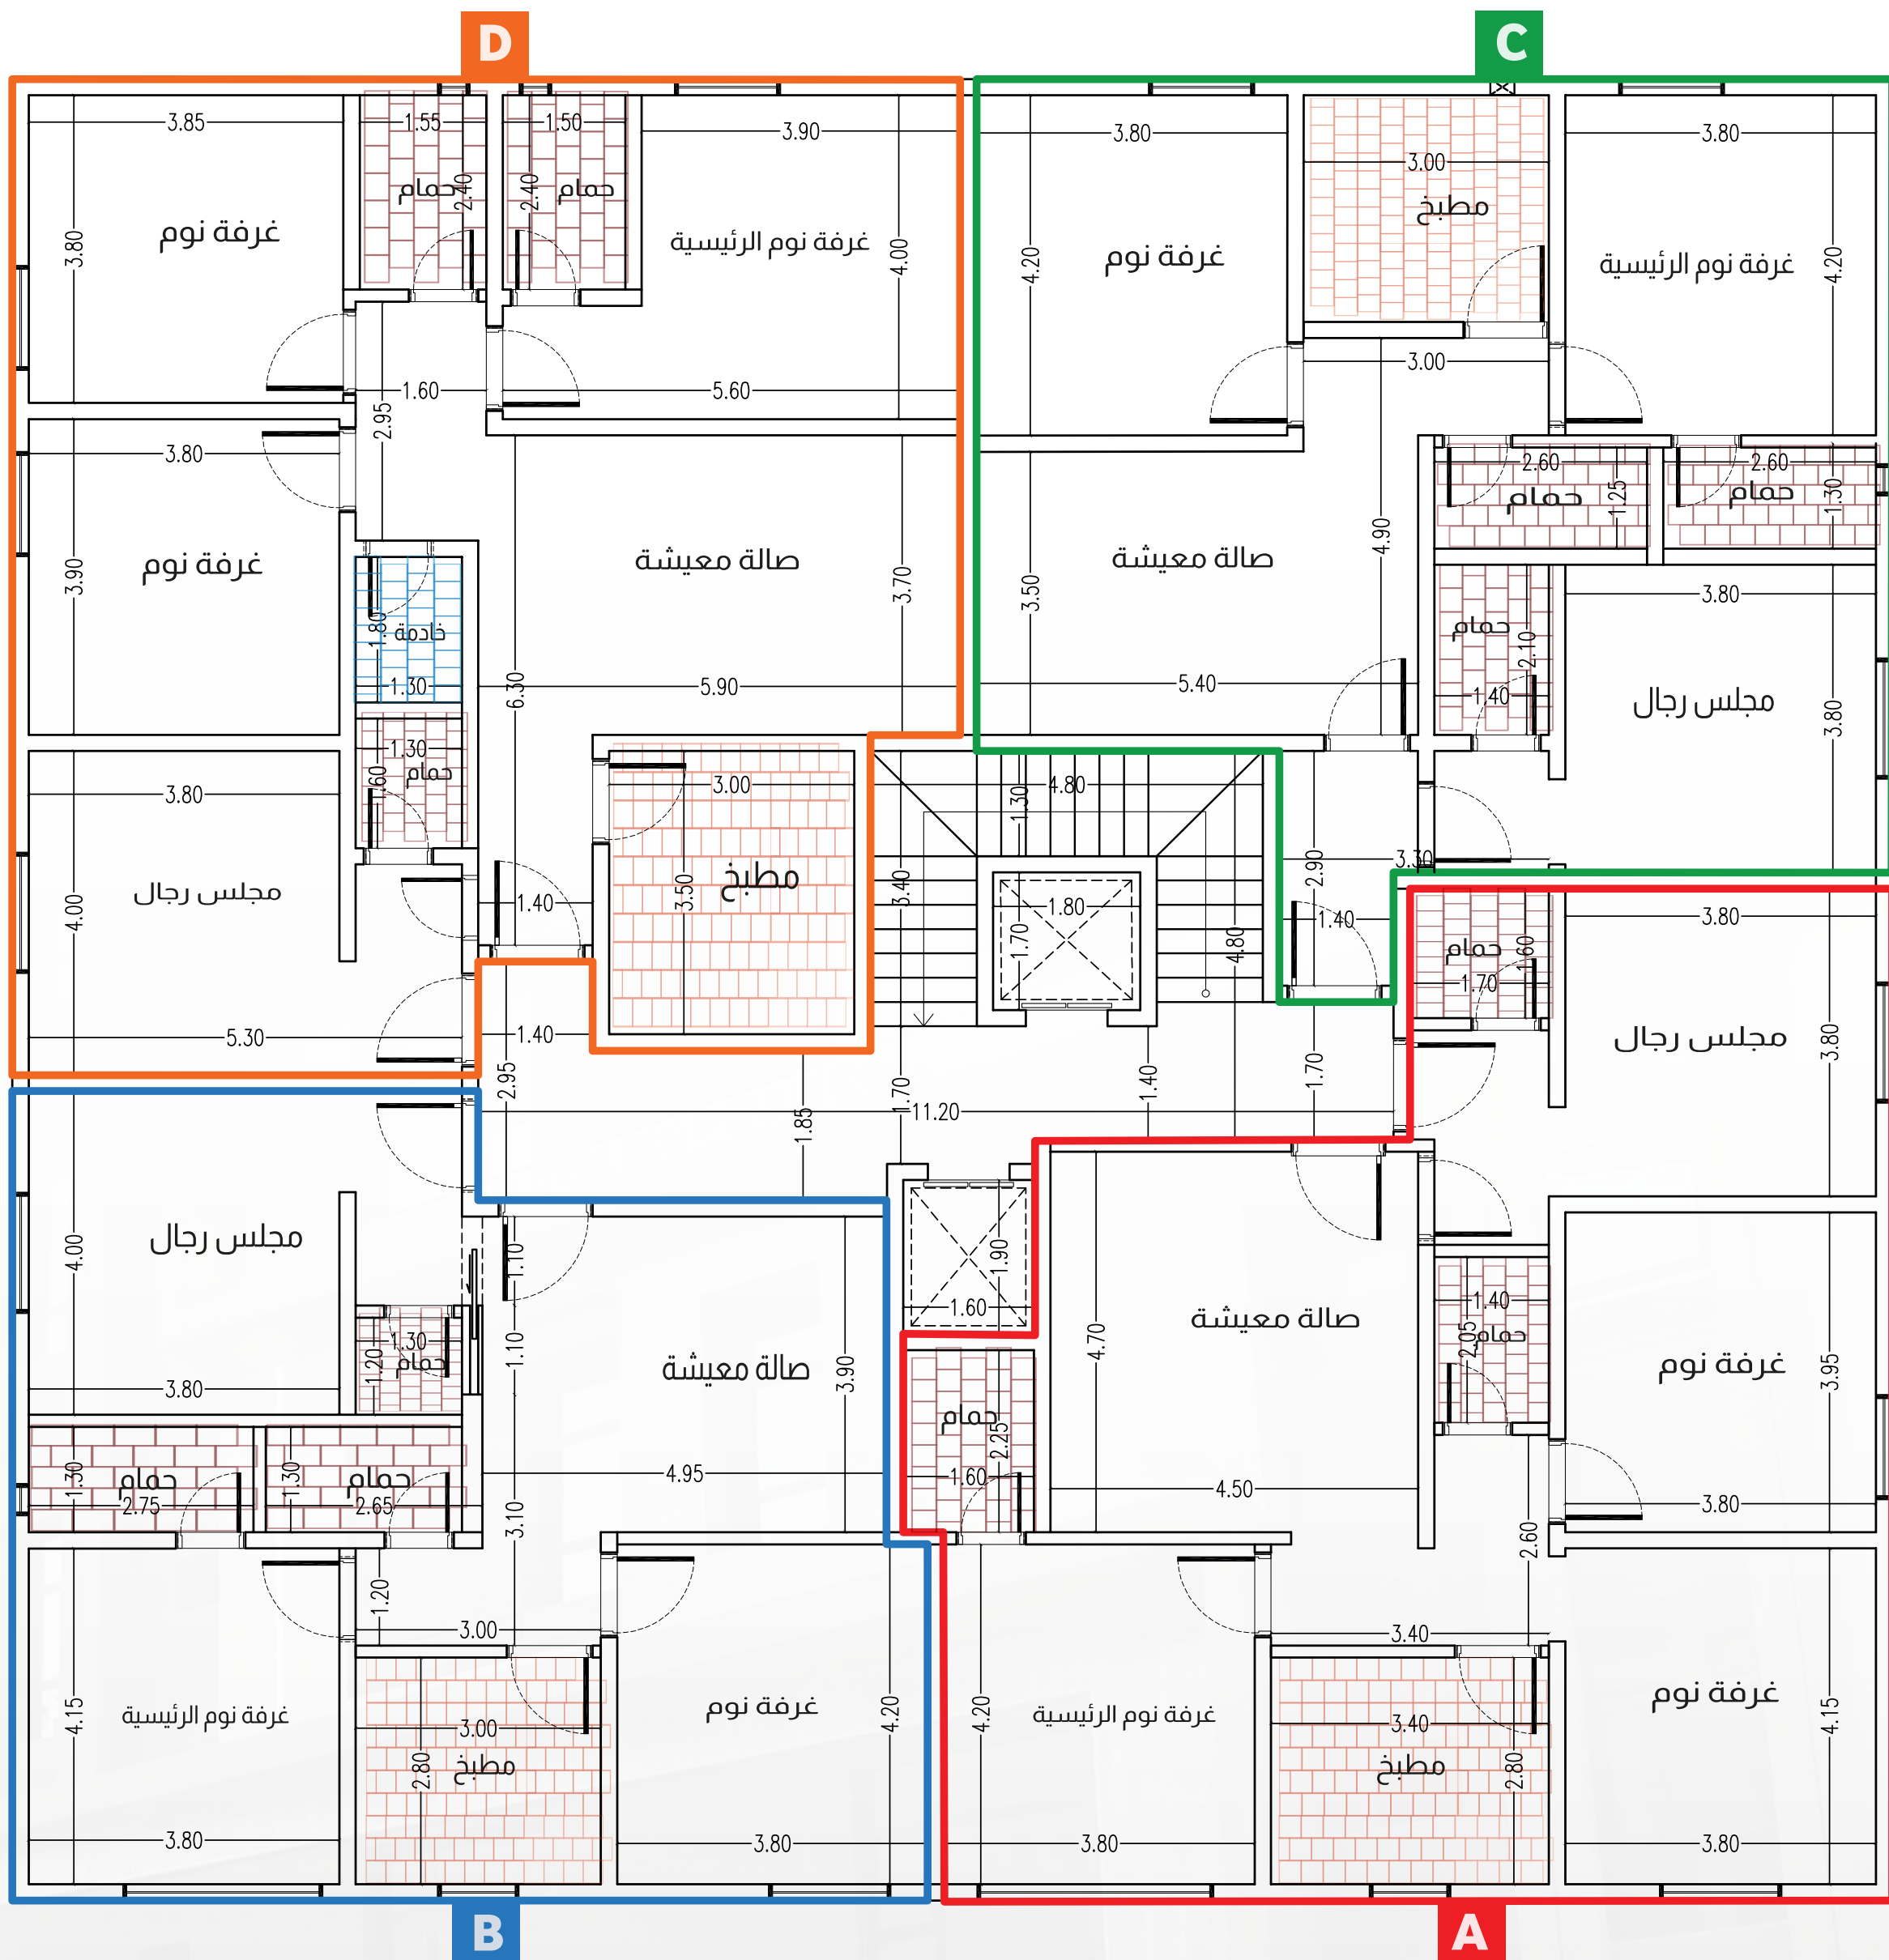


شارع



الطلاب الملحق

افراغے فوری

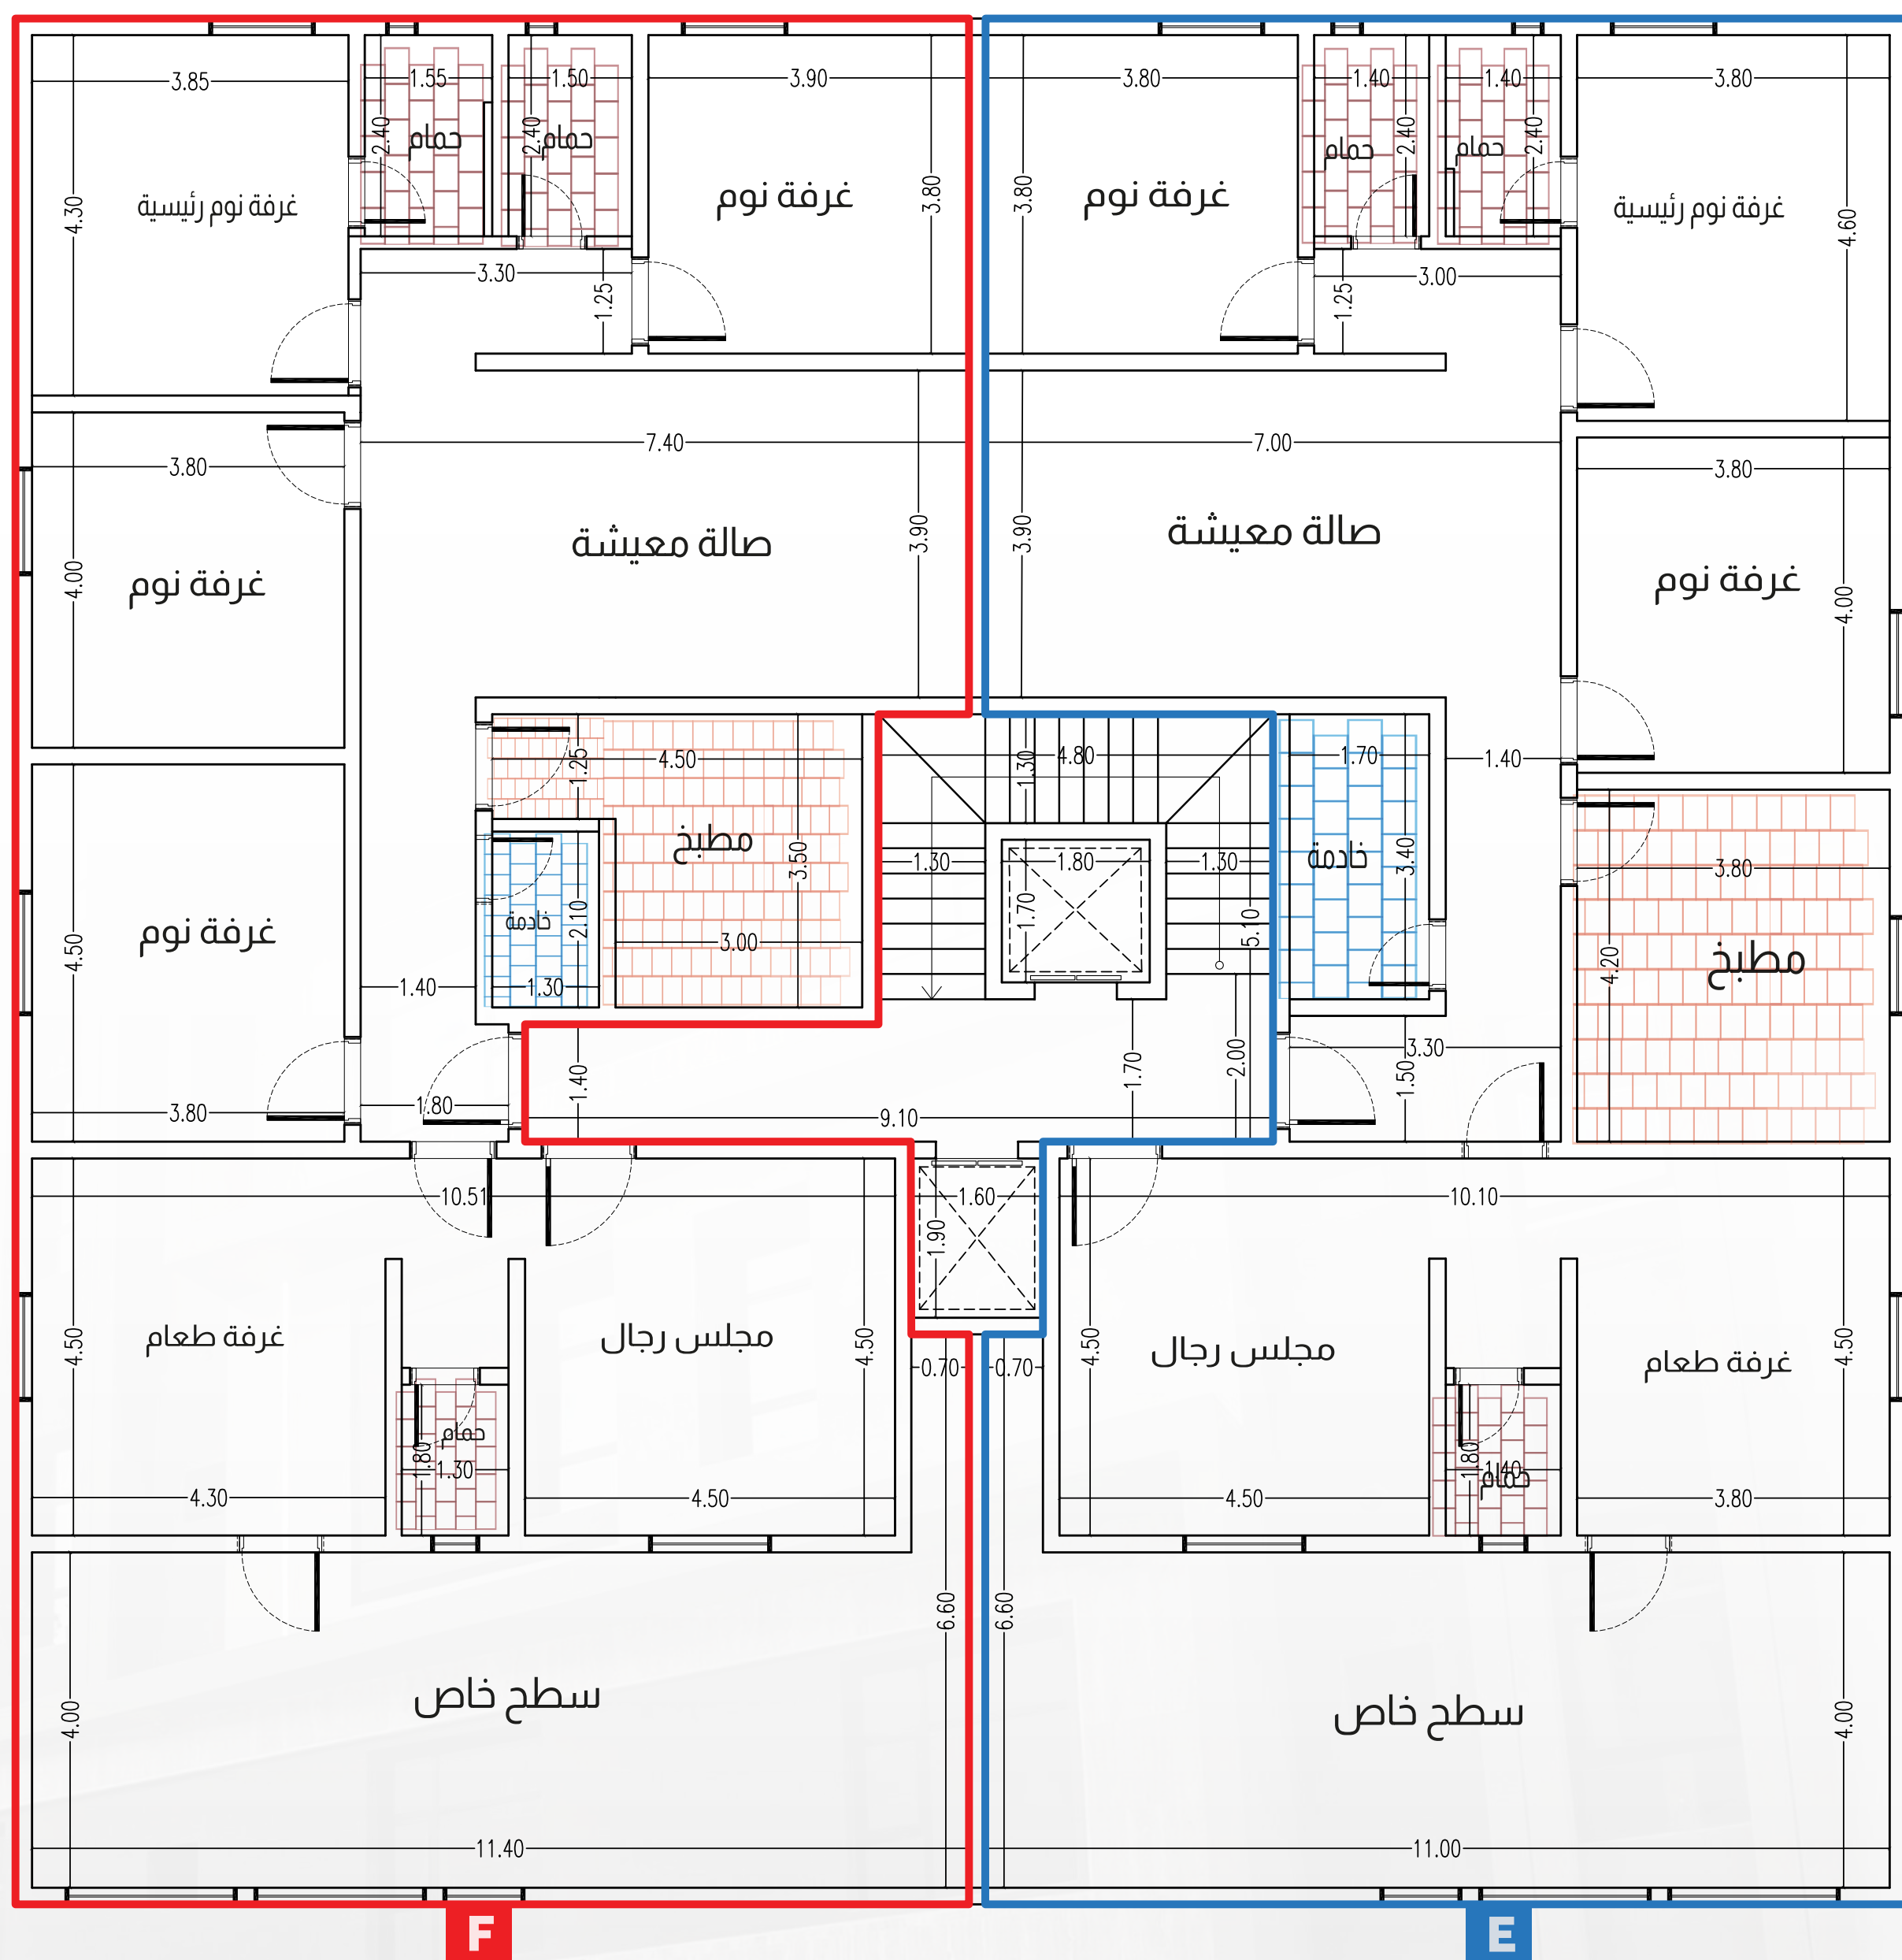

شارع



المميزات:

افراغ فورى

- يقع المشروع بحى الريان مخطط السلطان
- قريب من حديقة وخدمات ومسجد
- مصعدين
- تأسيس نظام مكيفات سبليت
- خزانات علوية وسفلية مستقلة
- اتحاد ملاك لمدة سنة مجاناً
- توجد كاميرات مراقبة فى المشروع

الضمانات:

سنة

اتحاد
ملاك

5
سنوات

سباكة
وكهرباء

25
سنة

قواطع
وافياش

20
سنة

الهيكل
الإنشائي

تحديثات المشروع

كيان الريان 164

افراغ فوري

730 الف	190م مباني 50م سطح	ملحق	5 غرف	نموذج E
780 الف	200م مباني 52م سطح	ملحق	6 غرف	نموذج F
A- 460 الف B- 400 الف	A- 130 متر B- 105 متر	امامية	A- 4 غرف B- 3 غرف	نموذج A-B
C- 390 الف D- 460 الف	C- 110 متر D- 140 متر	خلفية	C- 3 غرف D- 4 غرف	نموذج C-D

نموذج F ملحق 18

نموذج E ملحق 17

نموذج B

نموذج D

نموذج C

نموذج A

شقة 14
امامية

شقة 16
داخلية

شقة 15
خلفية

شقة 13
امامية

شقة 10
امامية

شقة 12
داخلية

شقة 11
خلفية

شقة 9
امامية

شقة 6
امامية

شقة 8
داخلية

شقة 7
خلفية

شقة 5
امامية

شقة 2
امامية

شقة 4
داخلية

شقة 3
خلفية

شقة 1
امامية

مباع

محبوز

متاح

